


PLAN DE VENTE

Date: 28 Octobre 2024



PLAN DE REPERAGE

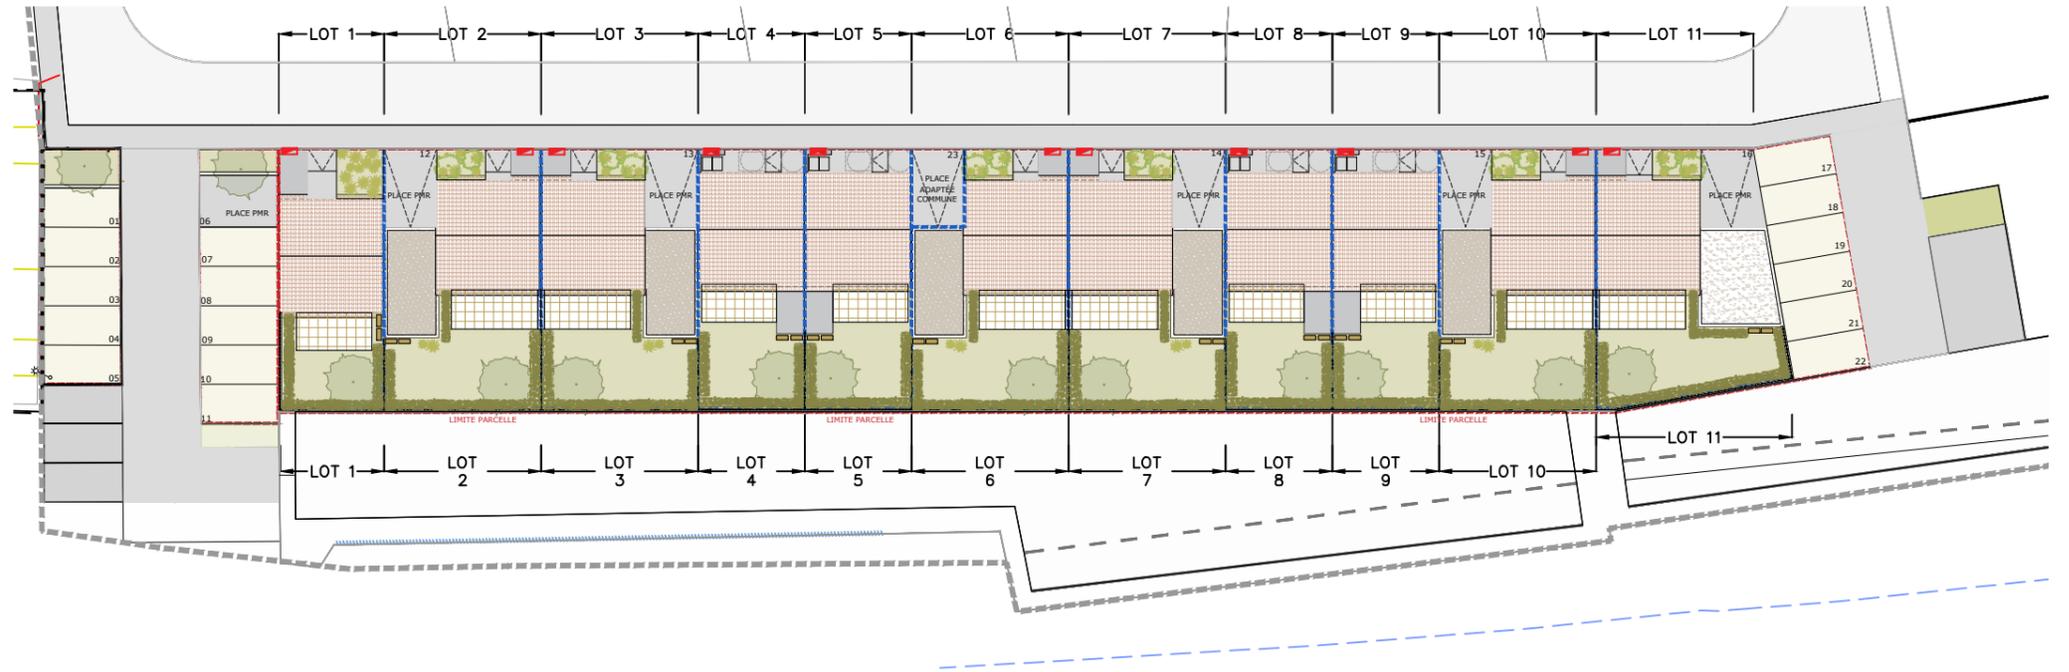

PLAN DE MASSE GÉNÉRAL
échelle 1:450



SCCV Les Villas d'Hélène

