


Nota : Le présent document ne peut servir que pour l'usage pour lequel il a été réalisé.
 Toute autre utilisation ne pourrait engager la responsabilité de la société EPSILON-GE.
 Nota: La précision des données numériques extraites du fichier de dessin informatique dépend de l'échelle graphique pour laquelle le plan a été établi ; cette précision respecte les tolérances réglementant la profession de Géomètre-Expert.
 Nota: La direction du Nord est indicative.
 Nota: Les coordonnées planimétriques sont rattachées au système RGF 93 conique conforme 9 zones (CC43).
 Les coordonnées altimétriques sont rattachées au Nivellement Général de la France (IGN 69).

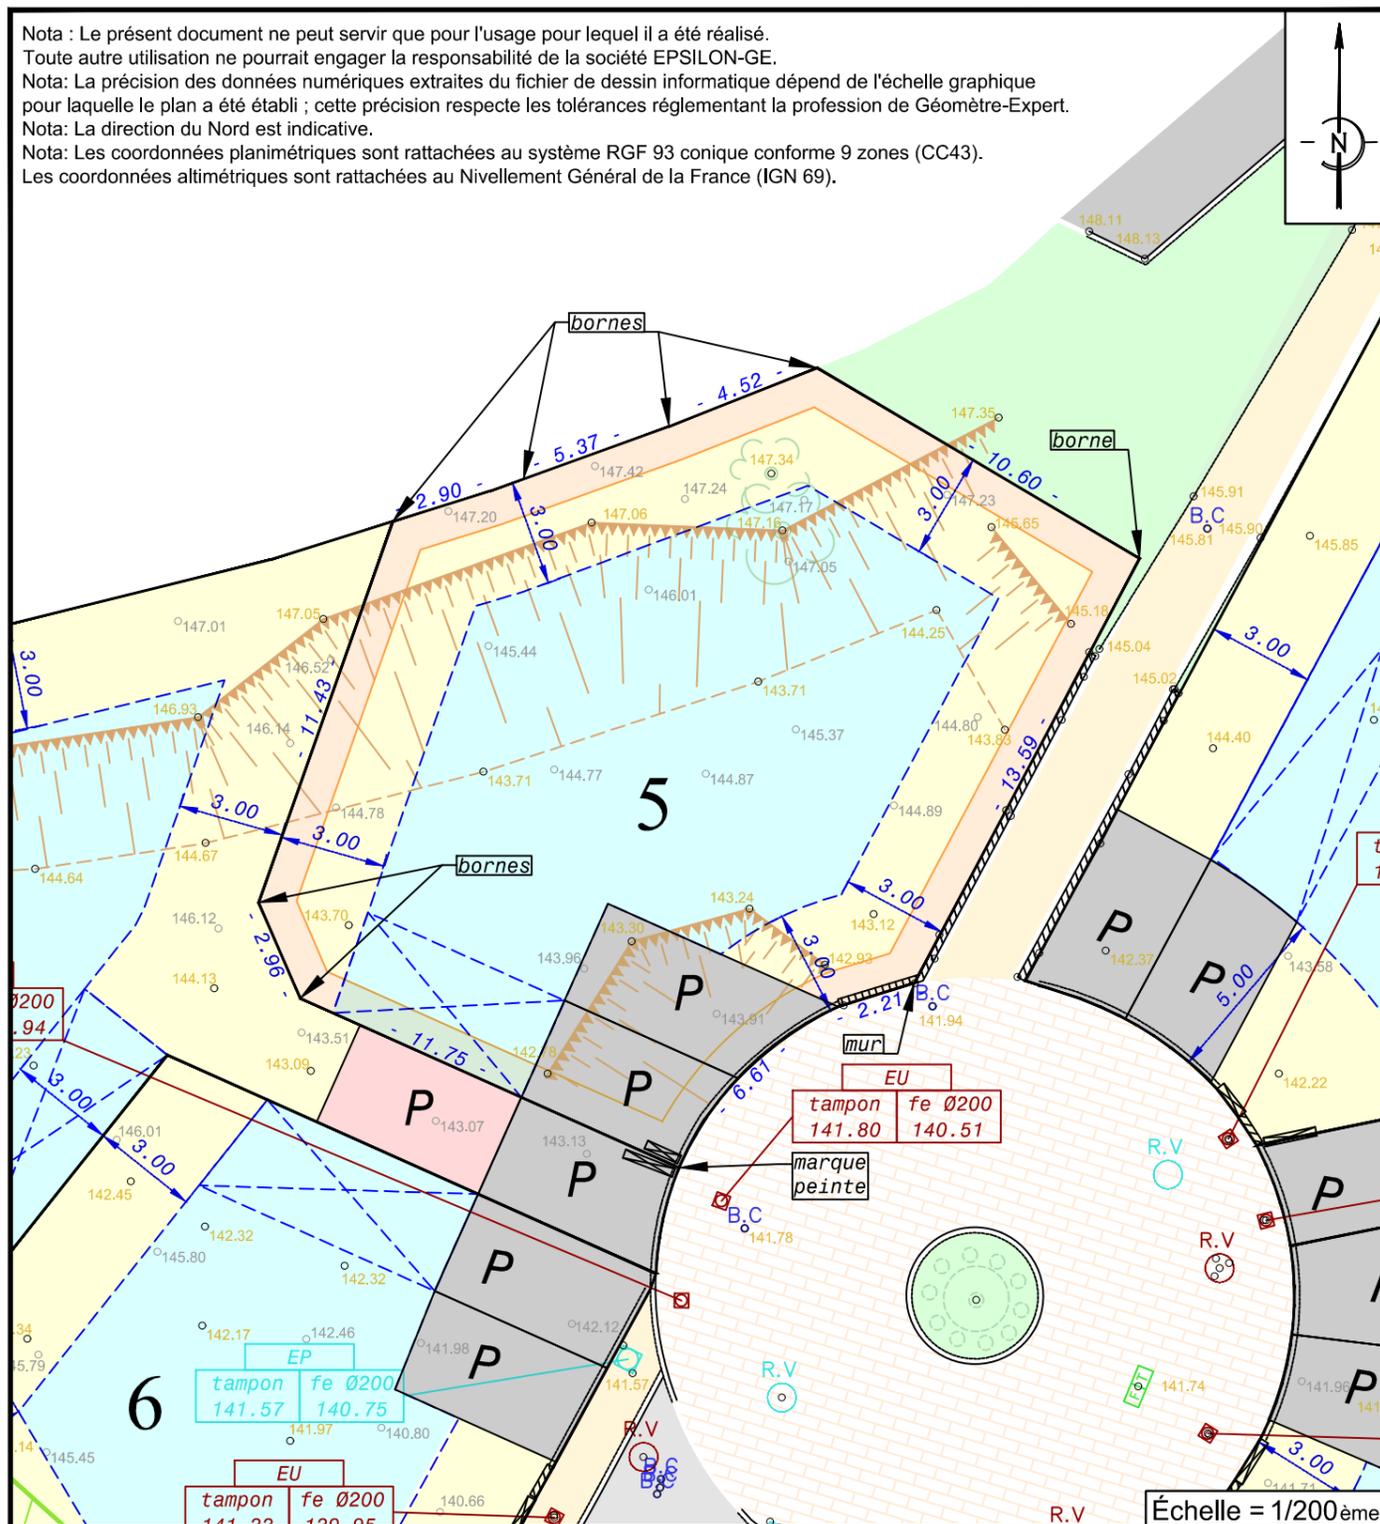

Légende

- | | | | |
|--------|---|---|--|
| -0.00- | Périmètre et cotation des lots | P | Emplacement parking clos |
| 3.00 | Cotations des prospects | P | Aire de stationnement privative à réaliser par l'acquéreur |
| | Zone non constructible | | Mur technique branchement :
- Eau potable
- Electricité
- Télécom |
| | Zone constructible autorisée | | 0.00 Côte altimétrique du 17/02/2021 |
| | Zone constructible autorisée pour Garage en RDC uniquement (longueur 10m max) | | 0.00 Côte altimétrique du 12/12/2022 |

DEPARTEMENT DE L'HERAULT COMMUNE DE VAILHAUQUES

Chemin de la Mathe

PLAN DE VENTE DU LOT N° 5


LE CLOS MATHIS

Cadastre : Section AC n° 278 - 284 - 289


Superficie arpentée: 348 m²

Arrêté du Permis d'Aménager du 23/03/2022 N° : PA 034 320 21 M0001

Plan de Situation

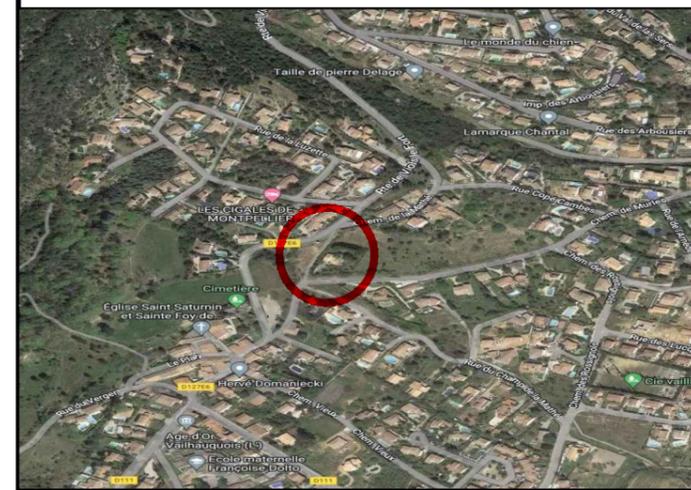

Plan de repérage

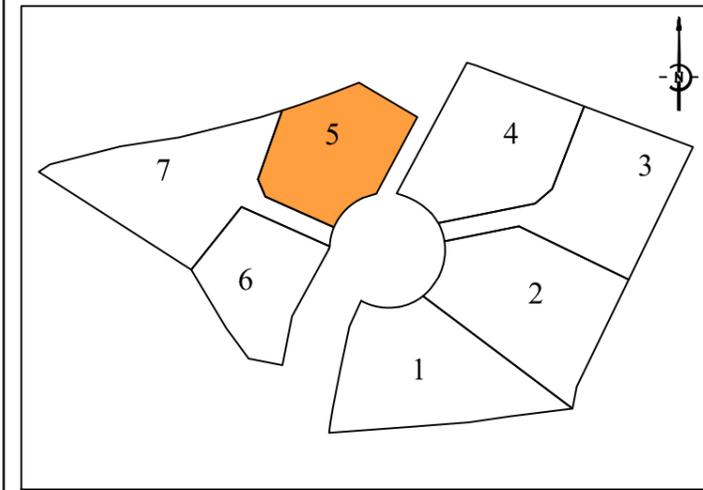

Date du plan	Commentaires	Indice	Par
14/12/2022		A	JPR



Dossier n° 21034



EPSILON GE

Florence AMPHOUX - Arnaud FAISSAT
Géomètres - Experts Fonciers Associés

BP4 - 14, rue Gustave Eiffel - 34570 PIGNAN
tél. : 04 67 47 06 60 - fax : 04 67 47 95 96

contact@epsilon-geometres.com

SARL inscrite à l'Ordre des Géomètres-Experts Fonciers n°1996B200004