

# Okaya

## PERSPECTIVES



AVANT



APRÈS



**ARCHITECTE**  
SENS Montagne  
Place de Venosc  
38860 LES DEUX ALPES  
Tel. 04 76 80 58 00  
contact@sens-montagne.com

**MAITRE D'OUVRAGE**  
MOA : SCCV OKAYA  
154 chemin de la Mosson  
34750 Villeneuve les Maguelones  
**MR BRUNO PLÉ**  
Tel. : 06 03 99 72 17  
Mail : brunople@terresdupic.fr



### PROJET

## RÉHABILITATION DE LA RÉSIDENCE VACANCES / OKAYA

*Les présents plans ne sont pas des plans d'exécution et ne peuvent en aucun cas être directement utilisés pour réaliser la construction*

# Okaya

## LES JARDINS PARTAGÉS



1 Jardin partagé

### Description du programme :

- 17 appartements du T2 au T5 duplex
- 31 places de stationnement



PLAN DE MASSE



2 Espace ludique



3 Espace Brasero

# Okaya

## VUES DU PROJET



AVANT



APRÈS



**ARCHITECTE**  
SENS Montagne  
Place de Venosc  
38860 LES DEUX ALPES  
Tel. 04 76 80 58 00  
contact@sens-montagne.com

**MAITRE D'OUVRAGE**  
MOA : SCCV OKAYA  
154 chemin de la Mosson  
34750 Villeneuve les Maguelones  
**MR BRUNO PLÉ**  
Tel. : 06 03 99 72 17  
Mail : brunople@terresdupic.fr




### PROJET

## RÉHABILITATION DE LA RÉSIDENCE VACANCES / OKAYA


*Les présents plans ne sont pas des plans d'exécution et ne peuvent en aucun cas être directement utilisés pour réaliser la construction*

# Okaya

## NIVEAU BAS

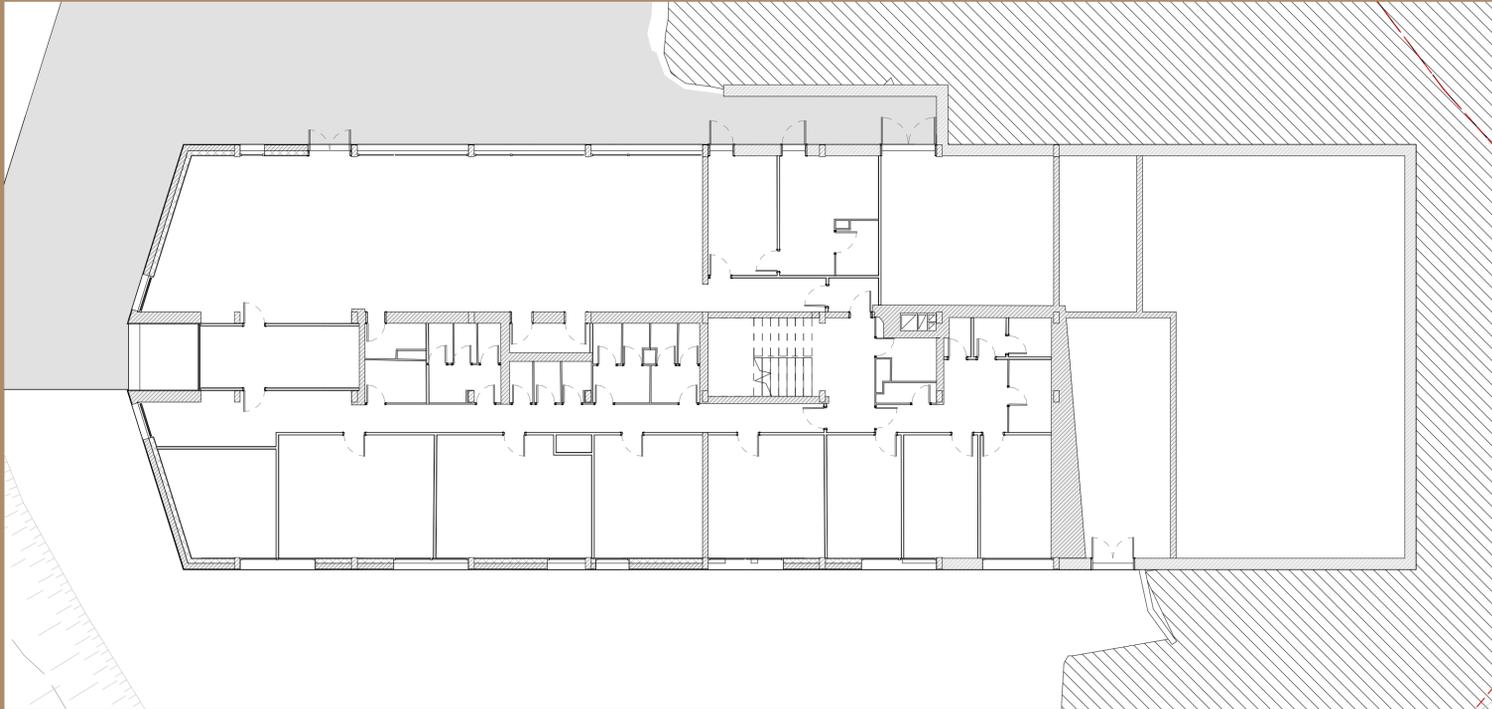


AVANT

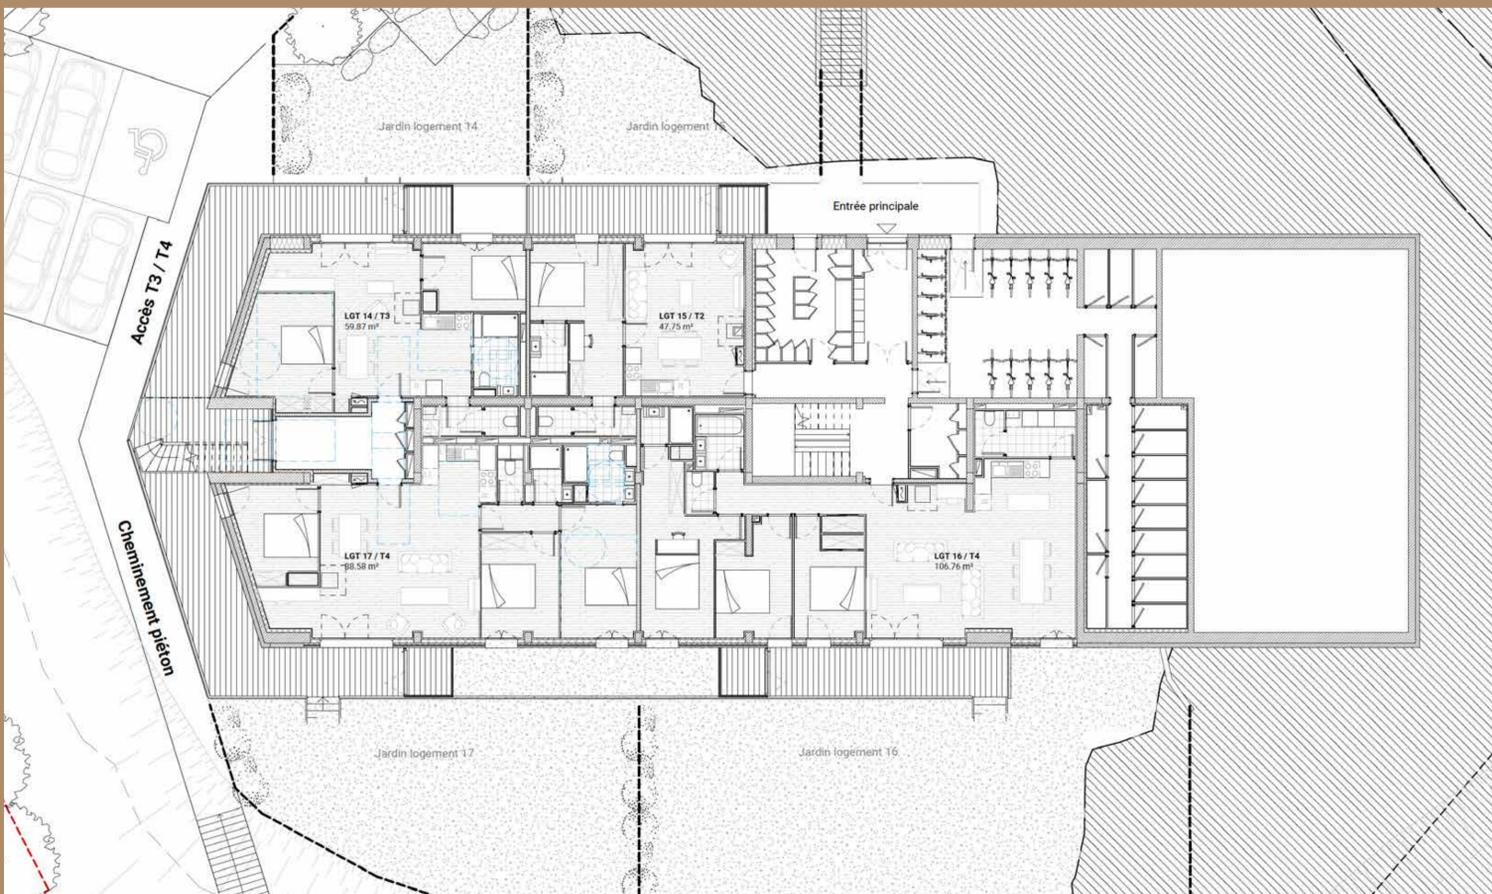

APRÈS

# Okaya

## NIVEAU MOYEN

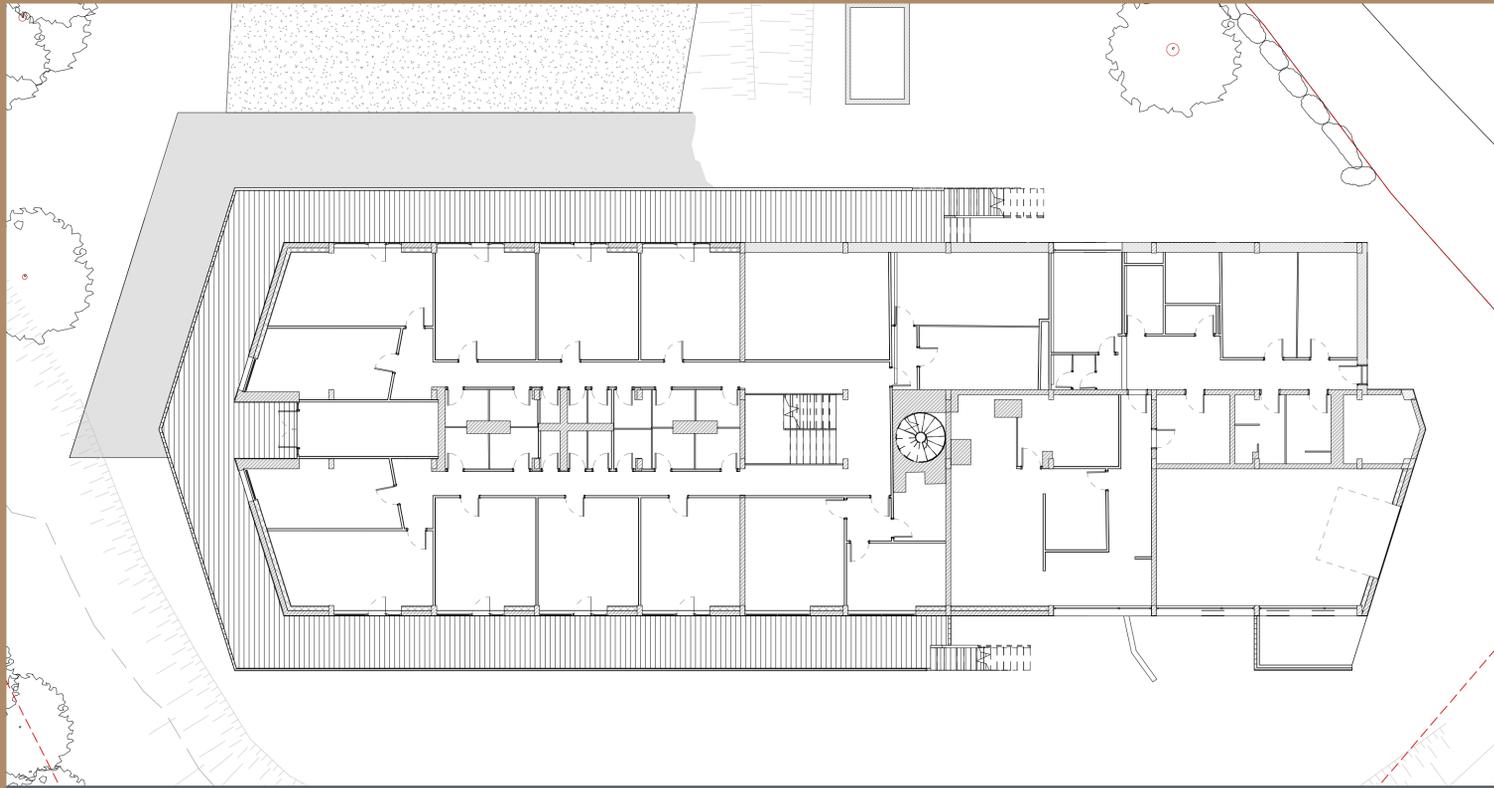


AVANT



APRÈS

# Okaya

## NIVEAU HAUT

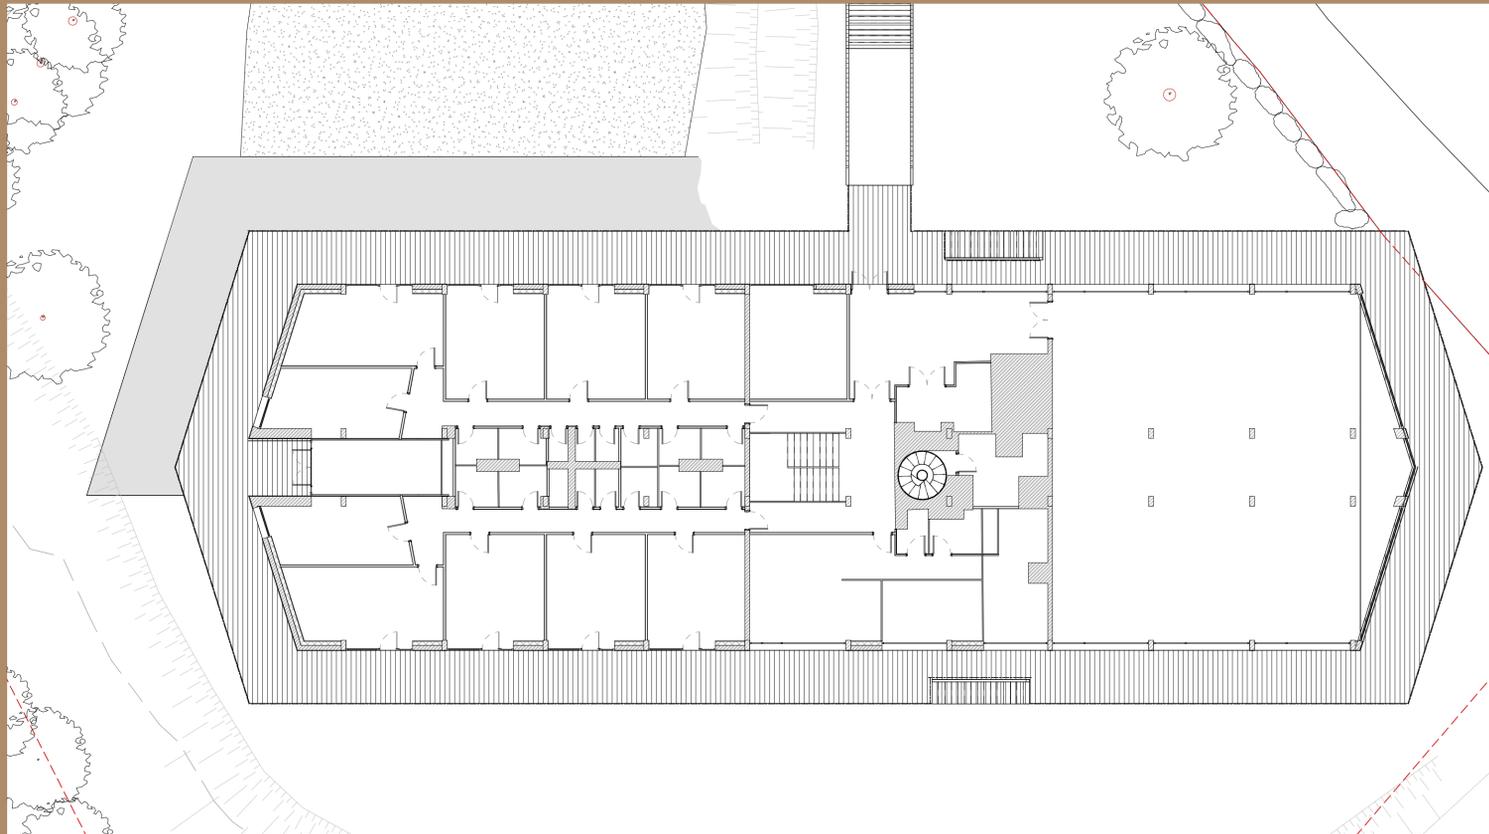

AVANT



APRÈS